Angela Ciotti
Dr Agronomo
C.so della Repubblica 44,
04010 - Roccagorga (LT),
CF CTTNGL78T44E472Z,
tel. 349 8251323
email: ciottiangela@gmail.com
cell. 349-5251323
www.ciottiangelaadottoragronomo.it

TEODOSIO ROSSI
ISTITUTO SCOLASTICO
ISTITUTO SCOLASTICO D'ISTRUZIONE SECONDARIA SUPERIORE "TEODOSIO ROSSI" DI PRIVERNO
LICEO SCIENTIFICO - LICEO LINGUISTICO - LICEO ARTISTICO - ISTITUTO TECNICO INDUSTRIALE - ISTITUTO PROFESSIONALE PER L'AGRICOLTURA

ISISS TEODOSIO ROSSI
Liceo Scientifico - Liceo Linguistico - Liceo Artistico - Istituto Tecnico Industriale - Istituto Professionale per l'Agricoltura
Sede centrale: Via Montanino 04015 Priverno (LT), tel.0773 - 931325
Sede Istituto Agrario: Via Marittima 04015 Priverno (LT) - Sede Liceo Artistico: Via G. Matteotti 04015 Priverno (LT)
Email: LTIS00300C@istruzione.it - LTIS00300C@pec.istruzione.it
C.F. 80200000593

Programma Operativo Nazionale "Per la Scuola - Competenze e ambienti per l'apprendimento" 2014-2020 - Asse V - Infrastrutture per l'istruzione - Fondo Europeo di Sviluppo Regionale (FESR) - React EU

"Realizzazione laboratori green, sostenibili e innovativi - ASSE V"

Azione: 13.1.4

CODICE IDENTIFICATIVO PROGETTO: 13.1.4A-FESRPON-LA-2023-1
CUP: B14D23001290006

PROGETTO ESECUTIVO
Parte IV - Art. 41 - Allegato I.7 del D.Lgs. 36/2023

TAVOLA: **09**
DATA:

PIANTA, PROSPETTO, SEZIONI E PARTICOLARI DI PROGETTO

La Dirigente Scolastica e Responsabile Unico del Procedimento
Dott.ssa Anna Maria BILANCIA

La Professionista
Dott. Agr. Angela CIOTTI

PLANIMETRIA DI PROGETTO
RICOSTRUZIONE FEDELE DELLO STATO ATTUALE DEI LUOGHI
SCALA: 1:100

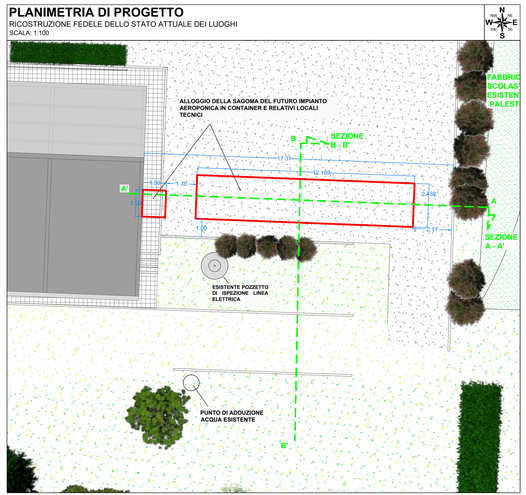
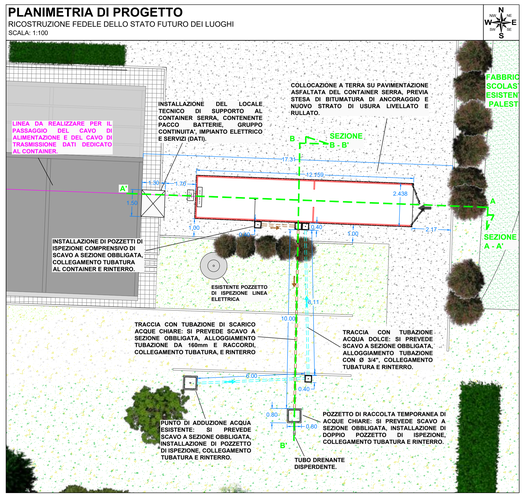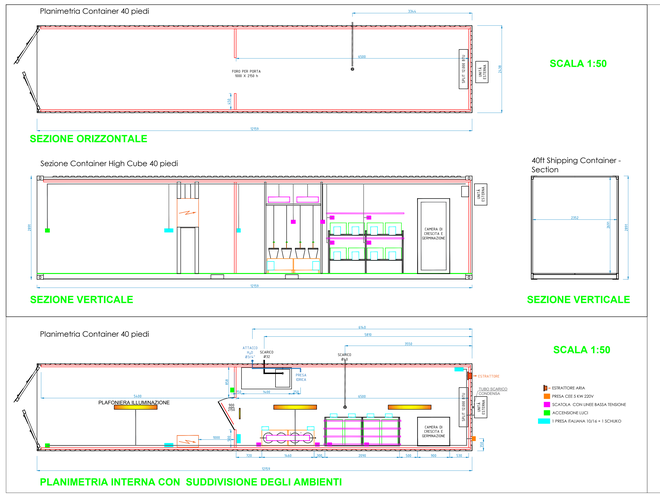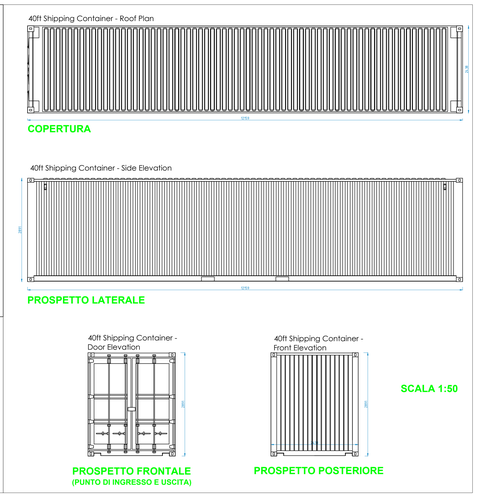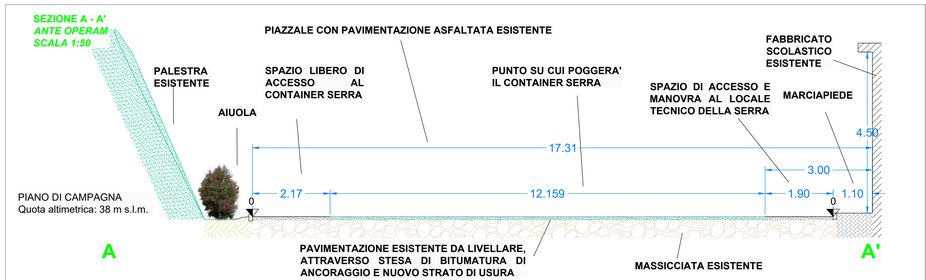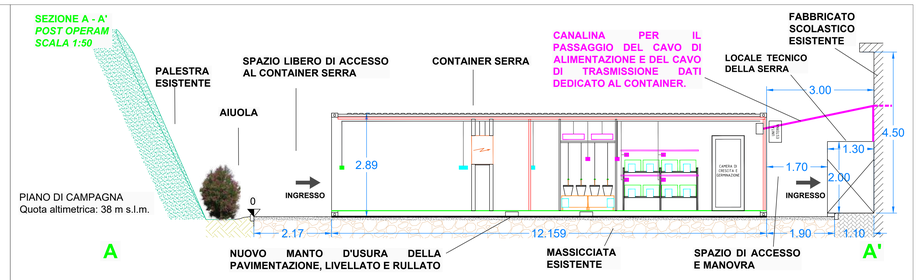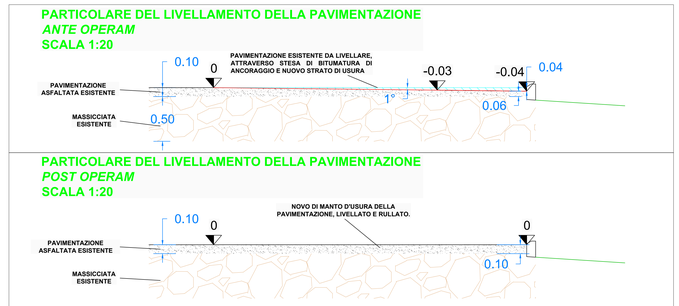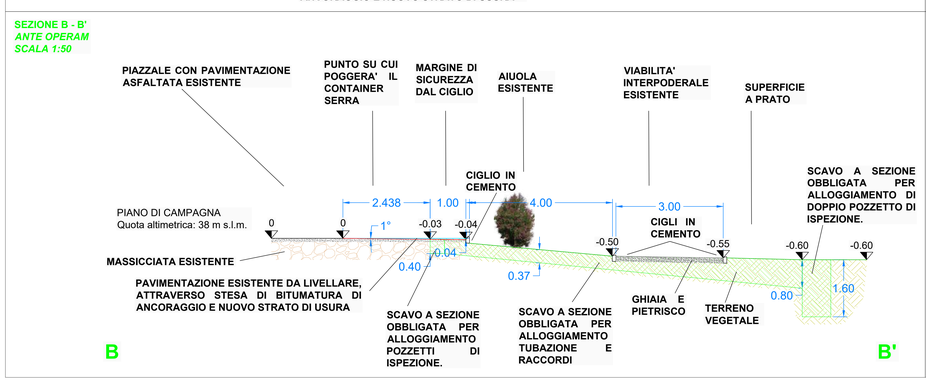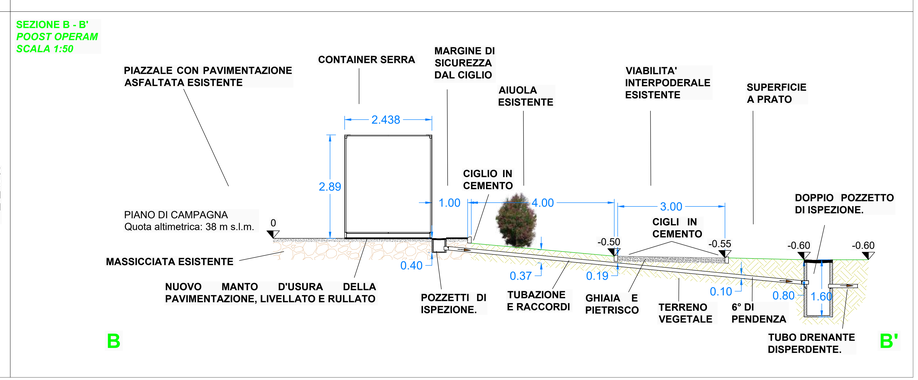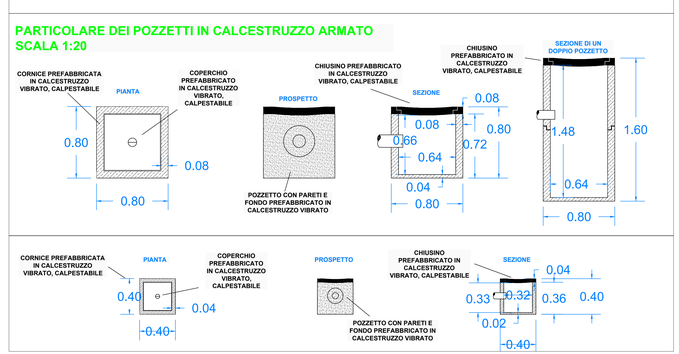
PLANIMETRIA DI PROGETTO
RICOSTRUZIONE FEDELE DELLO STATO FUTURO DEI LUOGHI
SCALA: 1:100